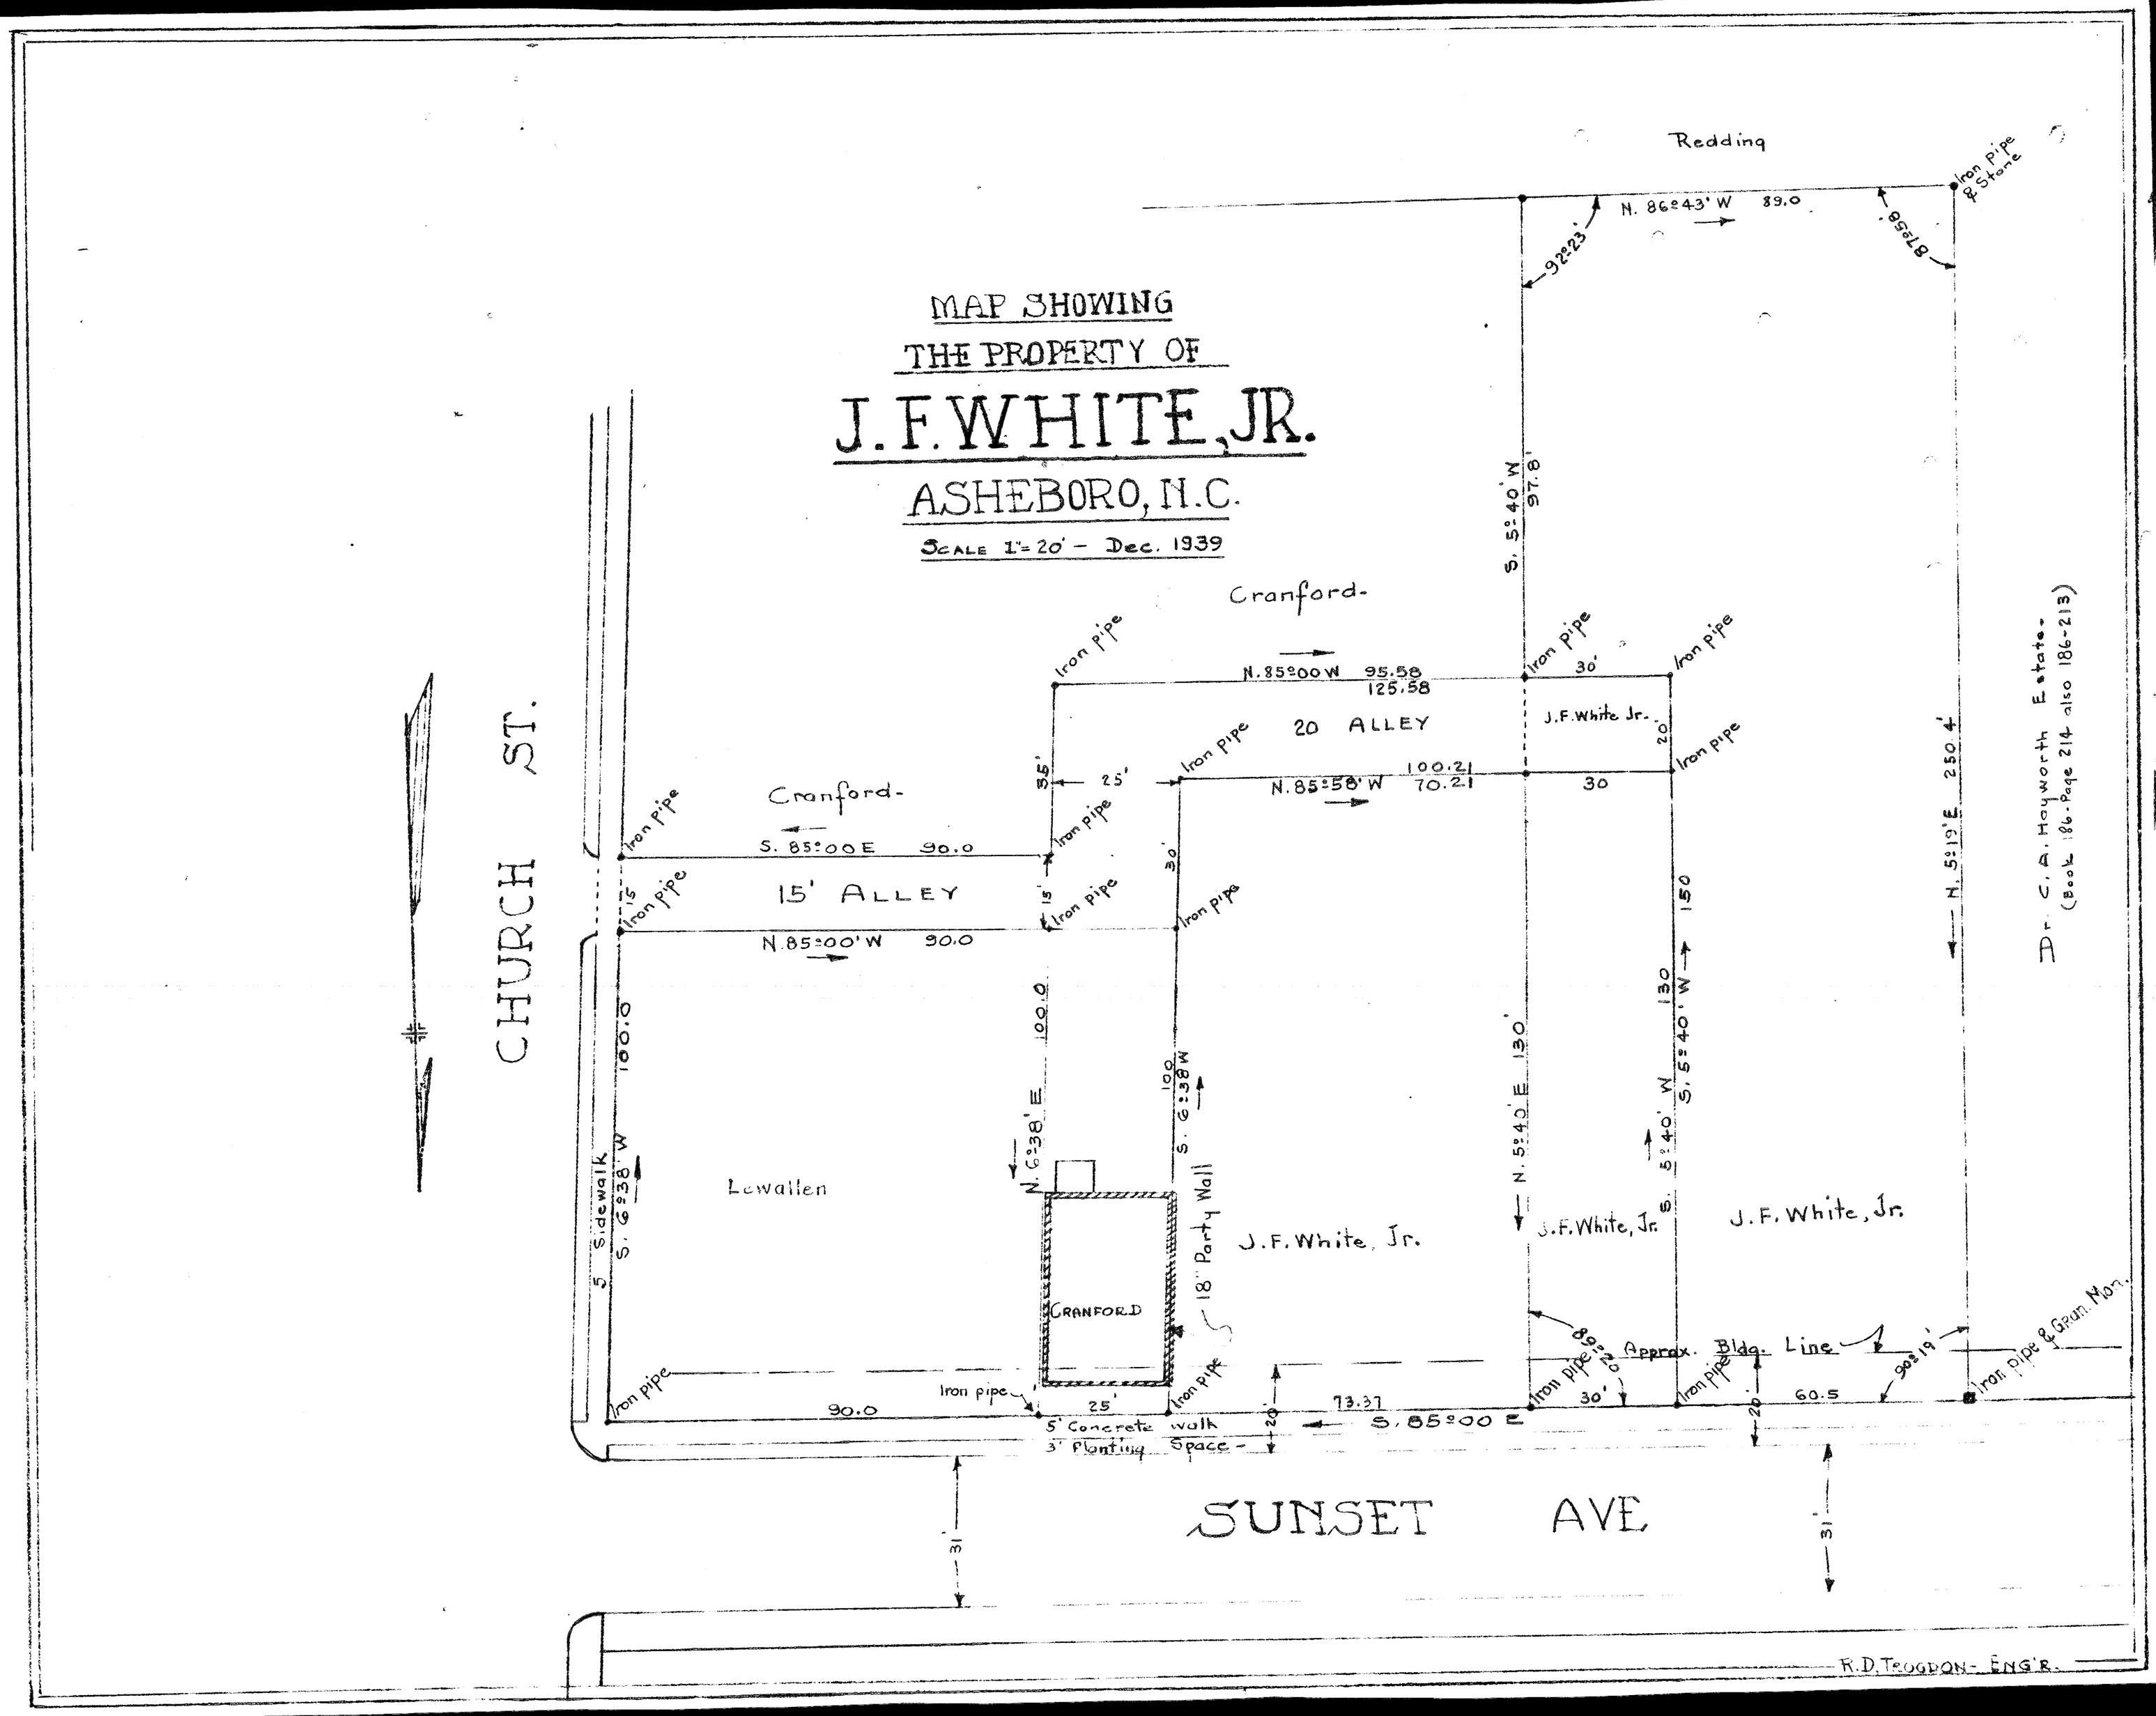
MAP SHOWING
THE PROPERTY OF
J. F. WHITE, JR.
ASHEBORO, N.C.
SCALE 1" = 20' - Dec. 1939
Redding
Iron pipe & Stone
N. 86°43' W 89.0
92°23'
87°58'
S. 5°40' W 97.8'
Cranford
Iron pipe
N. 85°00 W 95.58
125.58
30'
20 ALLEY
J. F. White Jr.
20'
35'
25'
N. 85°58' W 100.21
70.21
30
Cranford
S. 85°00 E 90.0
15' ALLEY
N. 85°00' W 90.0
15'
30'
CHURCH ST.
N. 5°19' E 250.4'
Dr. C. A. Hayworth Estate
(Book 186 - Page 214 also 186-213)
100.0
N. 6°38' E
100
S. 6°38 W
N. 5°40' E 130'
S. 5°40' W 130
150
5' Sidewalk
S. 6°38' W
Lewallen
18" Party Wall
J. F. White, Jr.
J. F. White, Jr.
J. F. White, Jr.
CRANFORD
89°20'
Approx. Bldg. Line
90°19'
Iron pipe & Gran. Mon.
90.0
25'
73.37
30'
60.5
5' Concrete walk
3' Planting Space
S. 85°00 E
20'
SUNSET AVE
31'
31'
R. D. TROGDON - ENG'R.