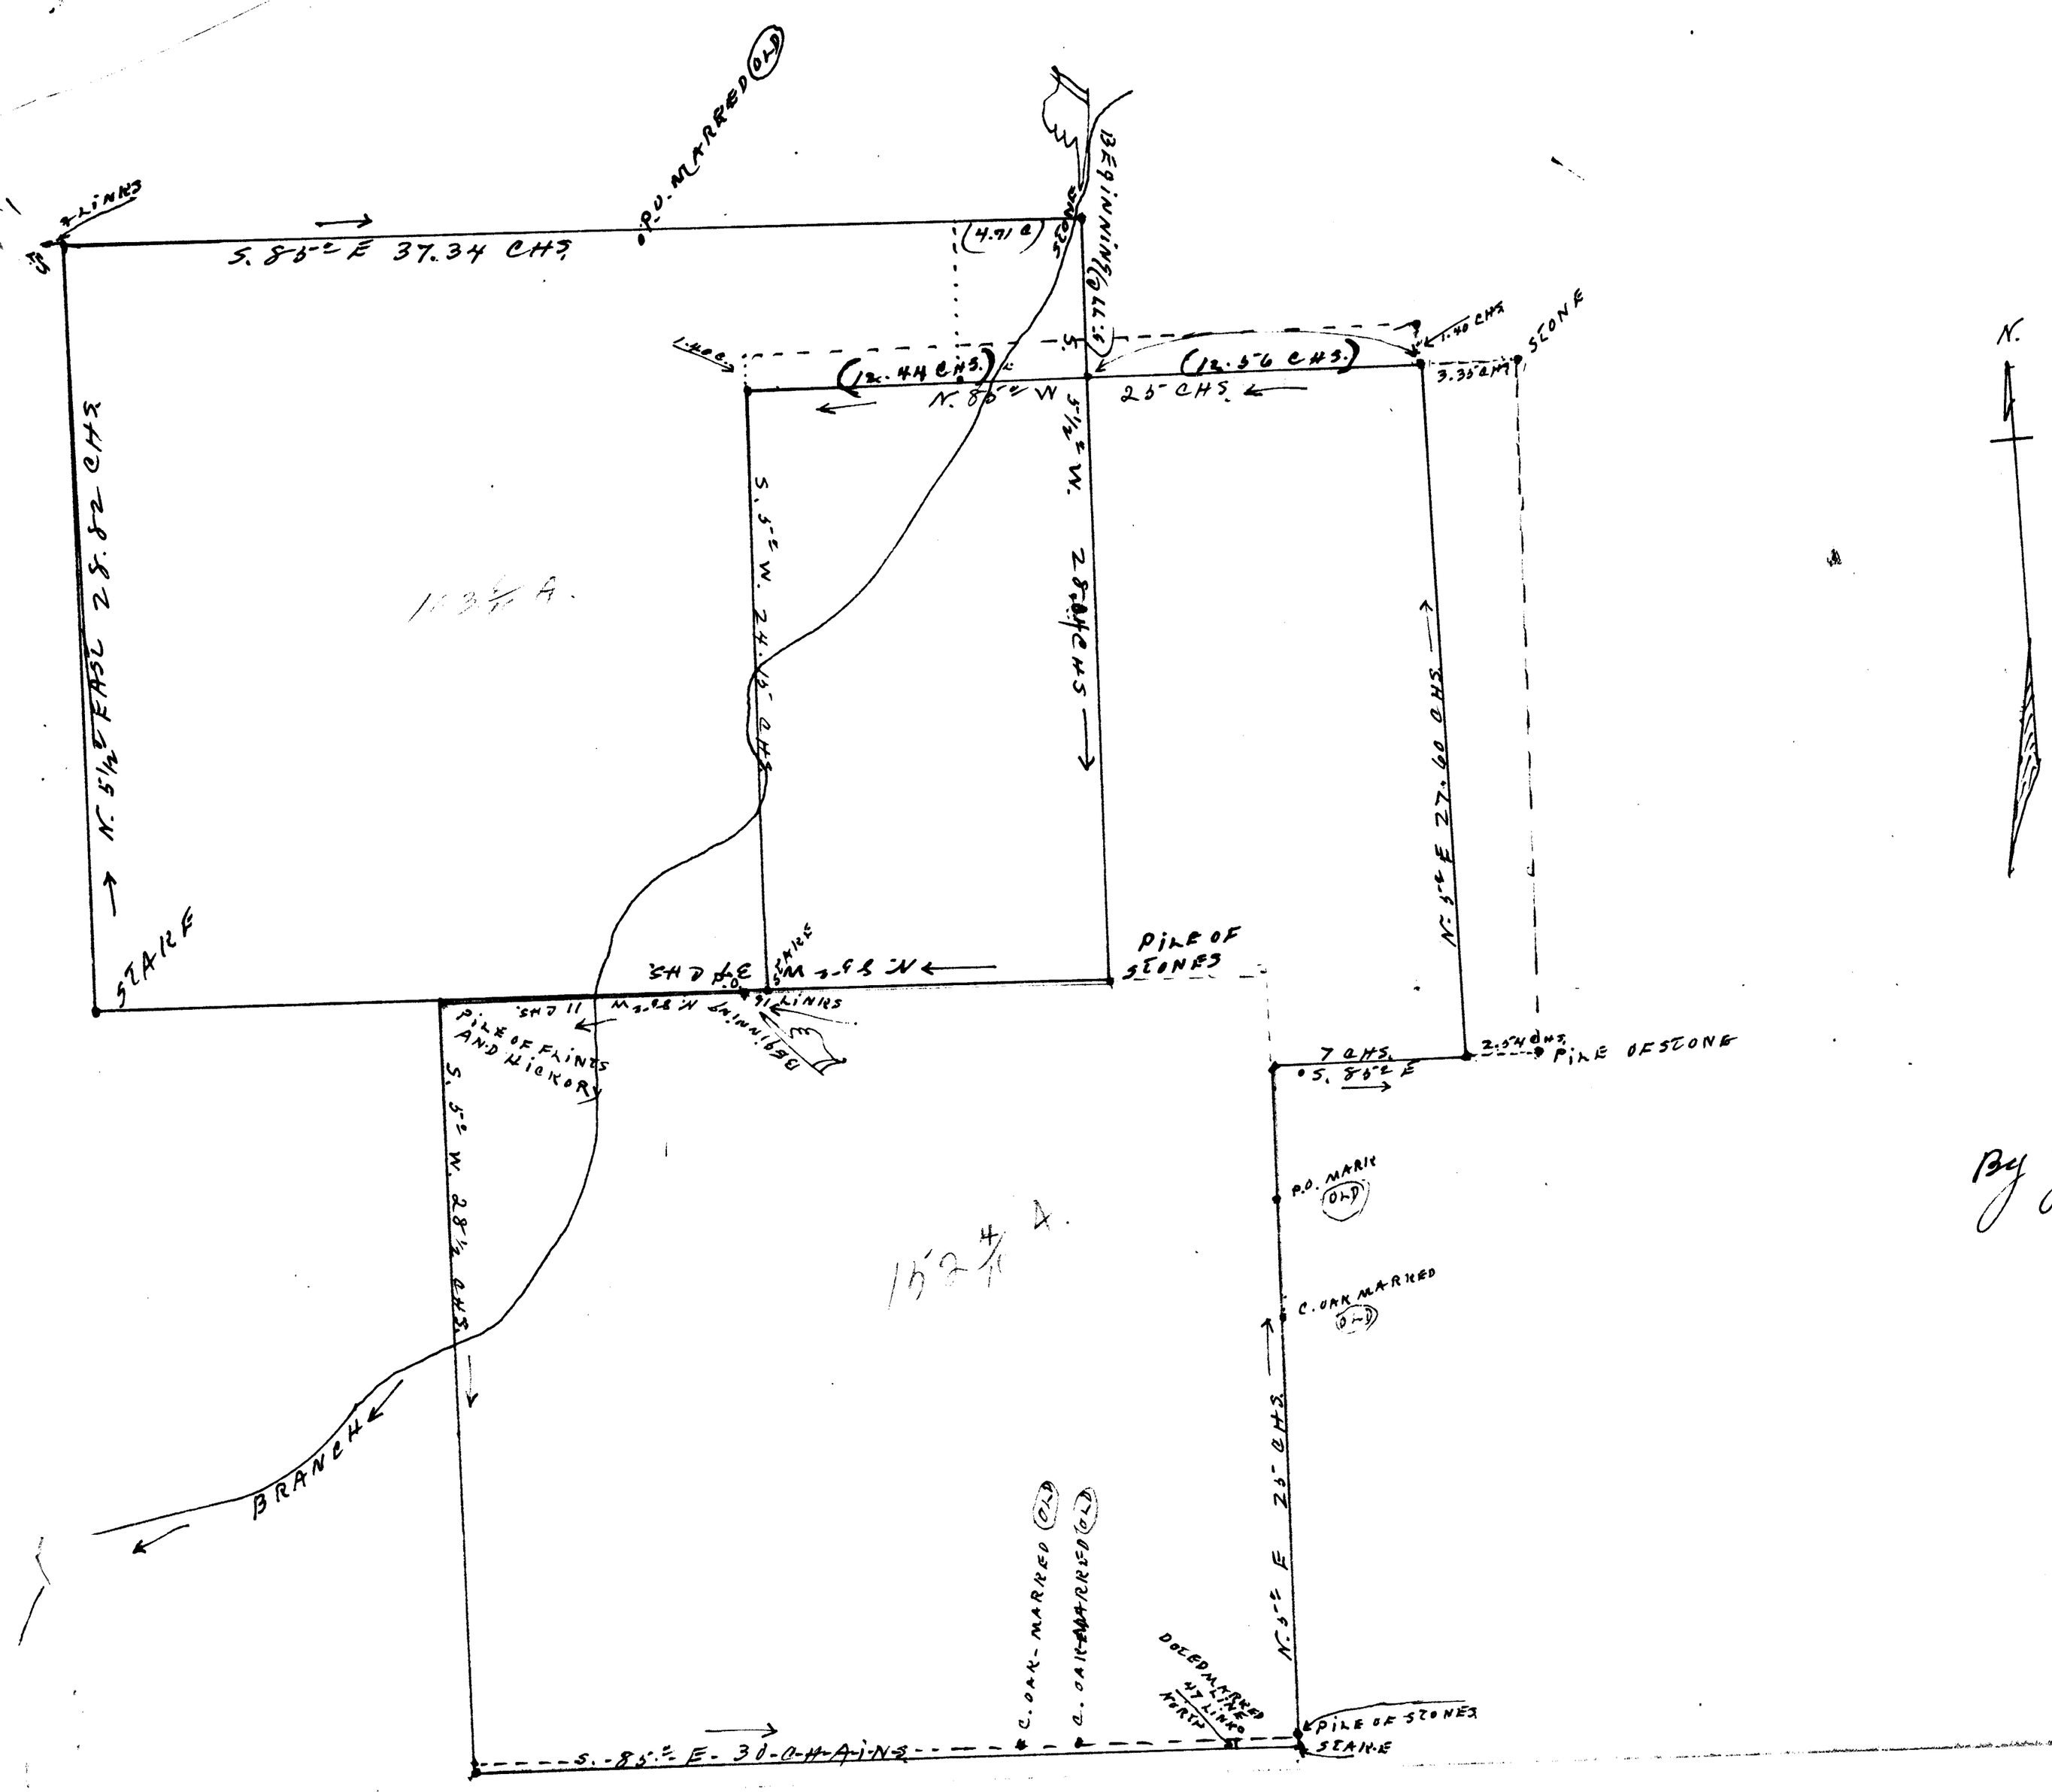
N.
S. 85° E 37.34 CHS.
P.O. MARKED (OLD)
STONE
BEGINNING
(4.71 C)
(12.44 CHS.)
N. 85° W
(12.56 CHS.)
25 CHS.
STONE
3.35 CHS.
1.40 CHS
N. 5½° E. 28.52 CHS
S. 5° W. 24.42 CHS
N. 5½° W. 28 CHS
N. 5° E 27.60 CHS
STAKE
STONE
PILE OF STONES
PILE OF FLINTS AND HICKORY
BRANCH
7 CHS.
S. 85° E
PILE OF STONE
P.O. MARK (OLD)
C. OAK MARKED (OLD)
N. 5° E 25 CHS
C. OAK MARKED (OLD)
C. OAK MARKED (OLD)
DOGEDMARKED
PILE OF STONES
STAKE
S. 85° E 30 CHAINS
152 4/10 A.
By J. F. Routh
Surveyor
No. 1944